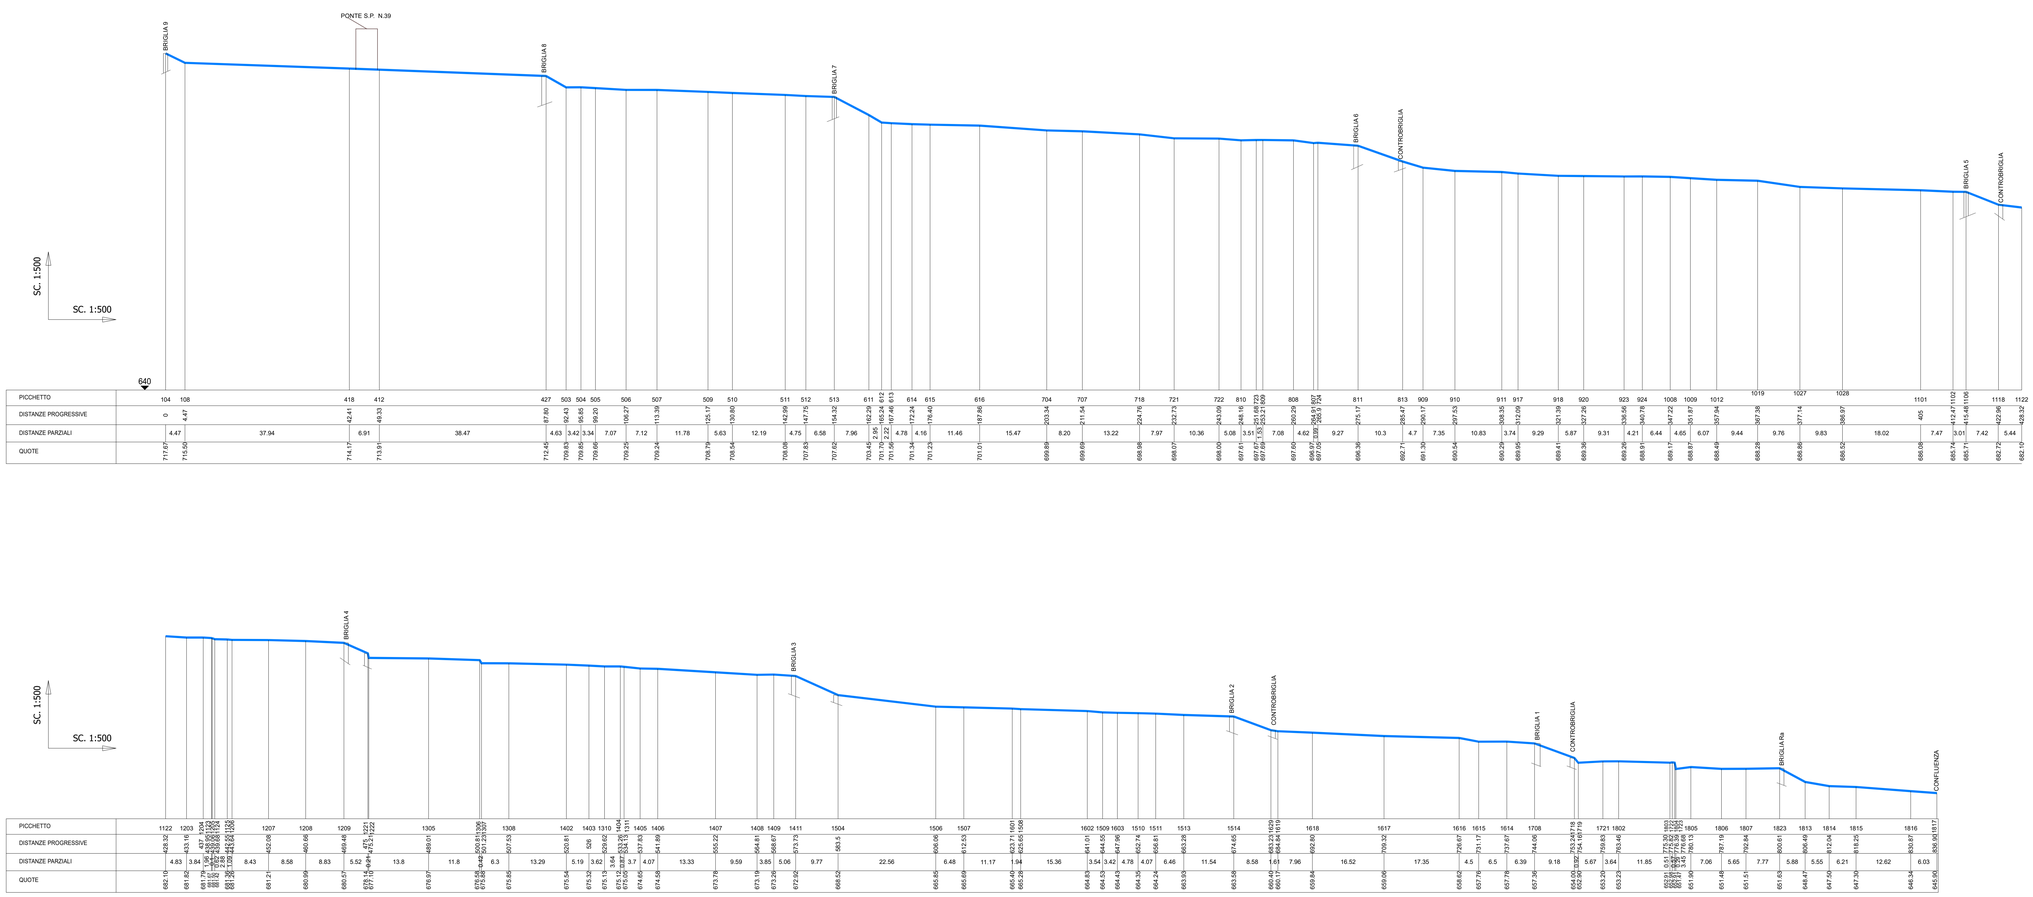
PONTE S.P. N.39
BRIGLIA 9
BRIGLIA 8
BRIGLIA 7
BRIGLIA 6
CONTROBRIGLIA
BRIGLIA 5
CONTROBRIGLIA
SC. 1:500
SC. 1:500
640
BRIGLIA 4
BRIGLIA 3
BRIGLIA 2
CONTROBRIGLIA
BRIGLIA 1
CONTROBRIGLIA
BRIGLIA Ra
CONFLUENZA
SC. 1:500
SC. 1:500

| | | |